


4

**DZIAŁKI NR 144, 145, 146, 307, 308, 309,  
ORAZ CZĘŚĆ DZ. NR 312/2**

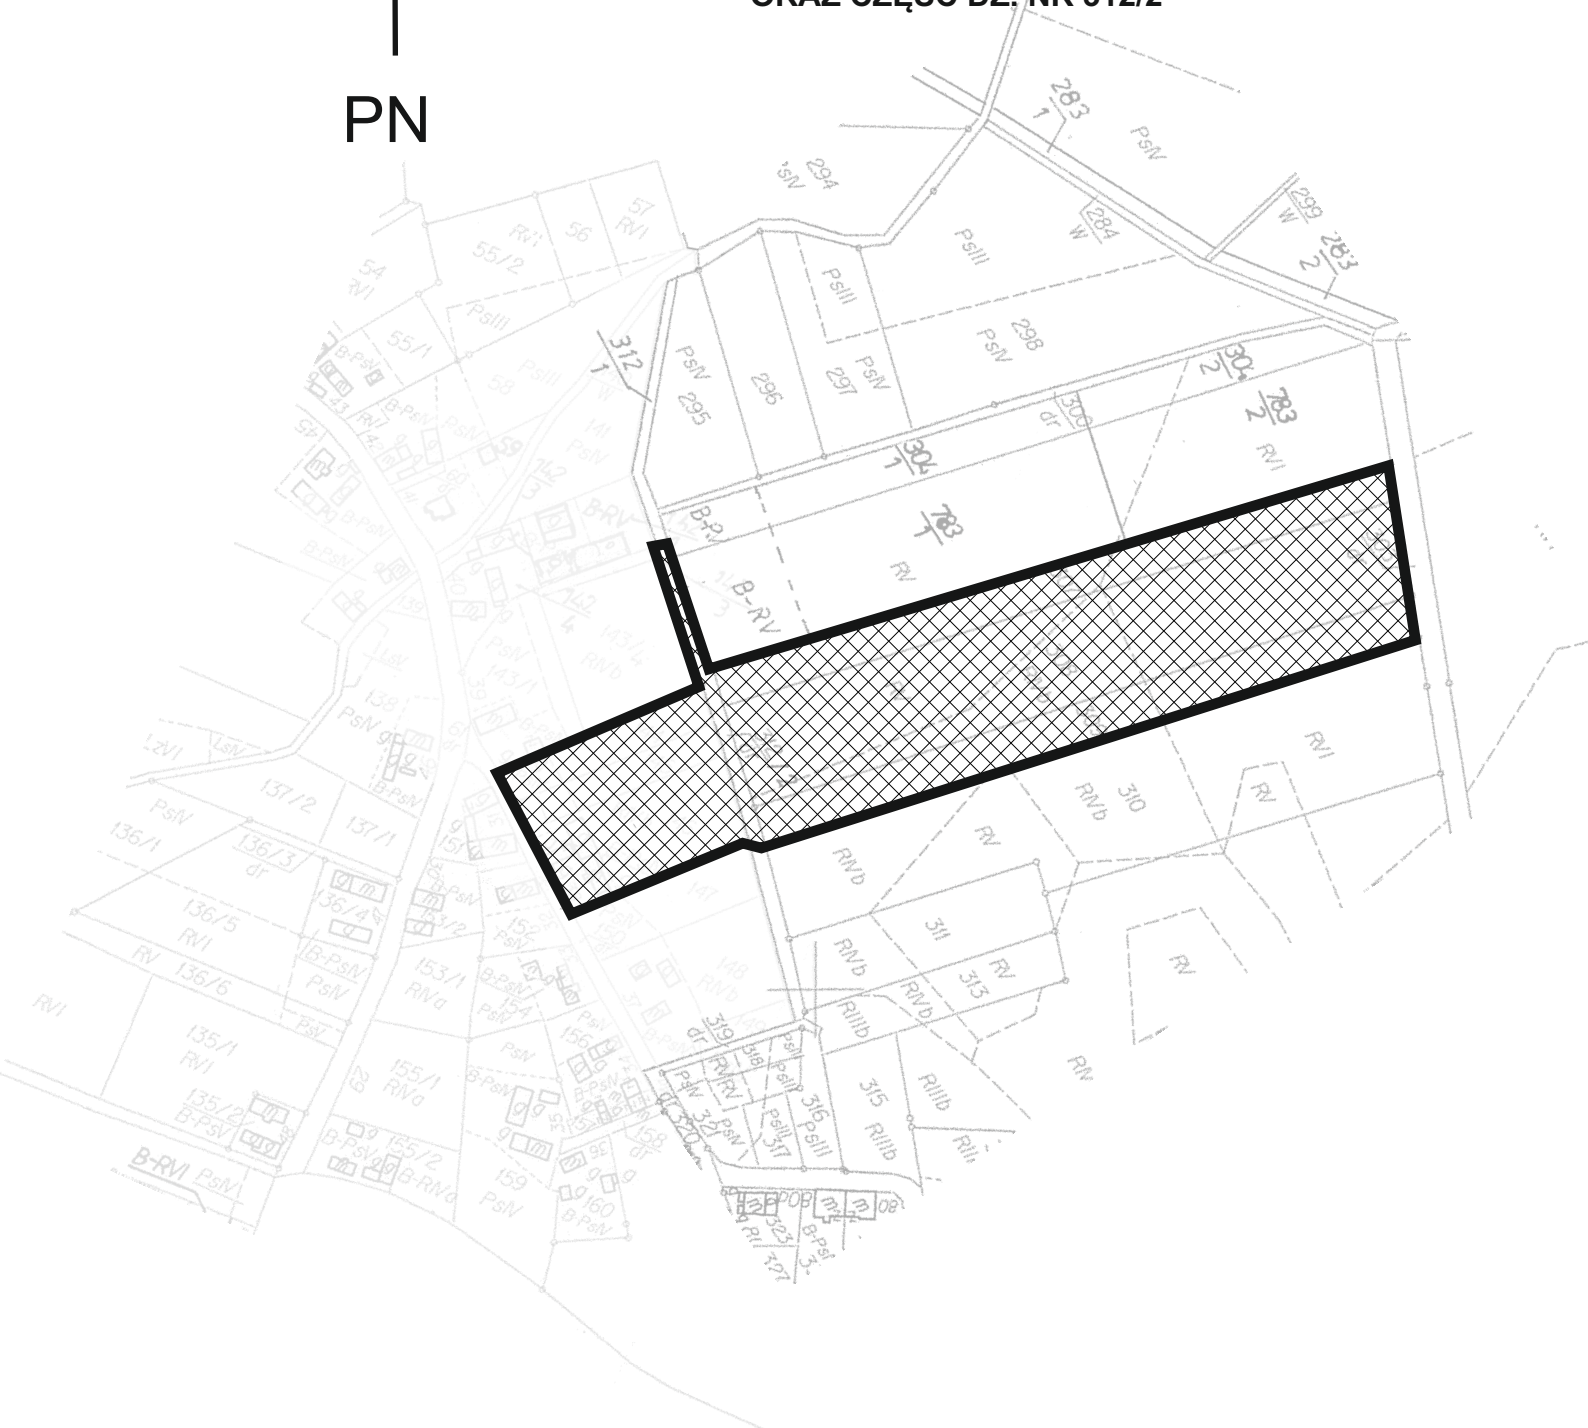

- OBSZAR ZMIANY MIEJSCOWEGO PLANU ZAGOSPODAROWANIA PRZESTRZENNEGO GMINY GÓRA, OBREB RADOSŁAW