



Załącznik do uchwały
nr LIX/531/23
Rady Miejskiej Góry
z dnia 13 lutego 2023 r.

Obręb: Wierzowice Małe

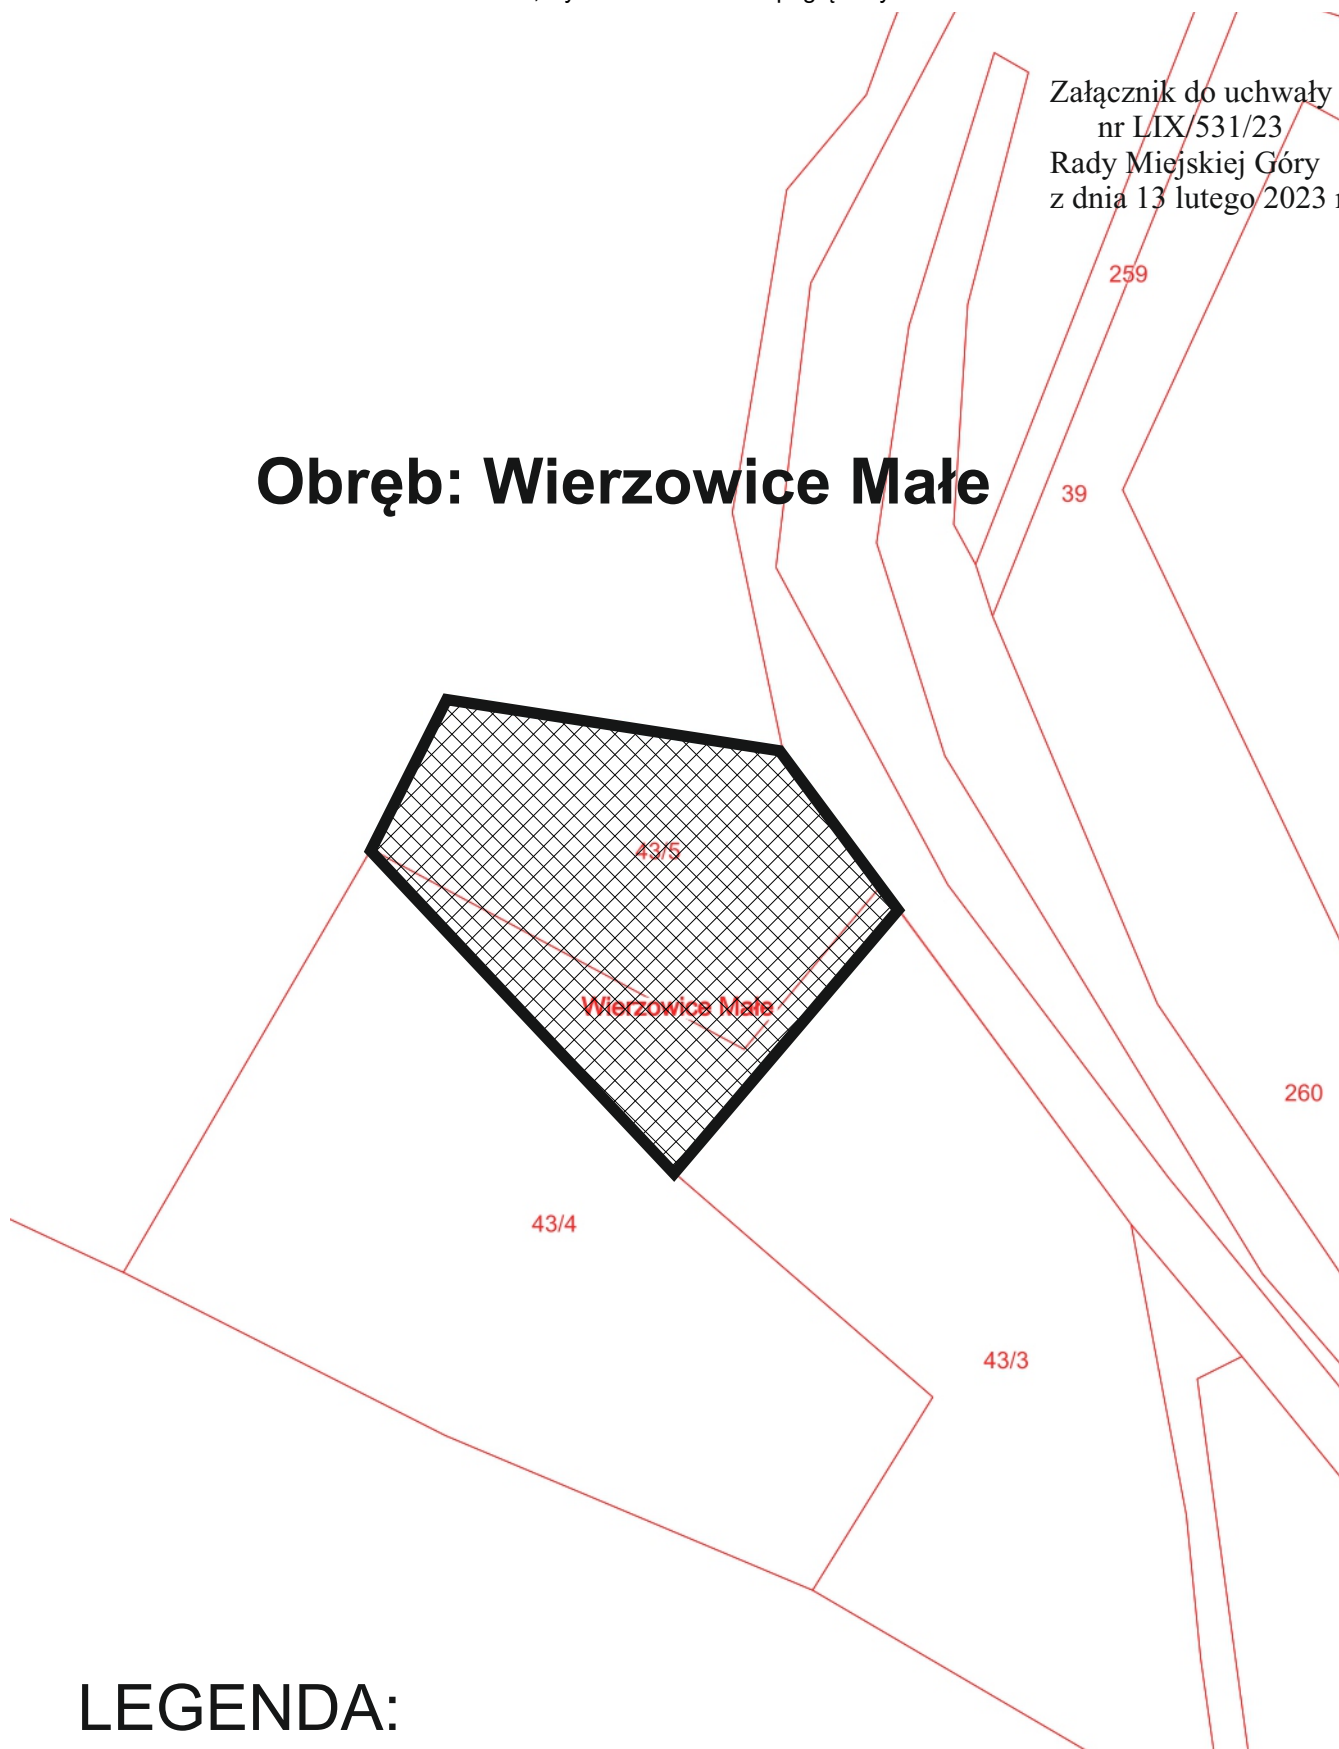

LEGENDA:

45

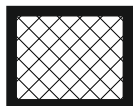

- OBSZAR ZMIANY MIEJSCOWEGO PLANU ZAGOSPODAROWANIA
PRZESTRZENNEGO GMINY GÓRA, OBRĘB WIERZOWICE MAŁE
DLA DZIAŁKI NR 43/5 ORAZ CZĘŚCI DZIAŁKI NR 43/4.